

VIVEKANAND VIDYA ASHRAM COLLEGE (4-YEAR INTEGRATED)

VILLAGE - KATAR CHHOTI TH- BIDASAR (CHURU) KHASARA NO 504, 505, 568
500, 500, 488


TOTAL LAND AREA -17710 SQM
BUILT UP AREA - 3750 SQM

Sr.No SPL-1/2024

Date. 26.12.2024

scale=1cm..n.t.s

NOKHA JAIPUR ROAD SH-20

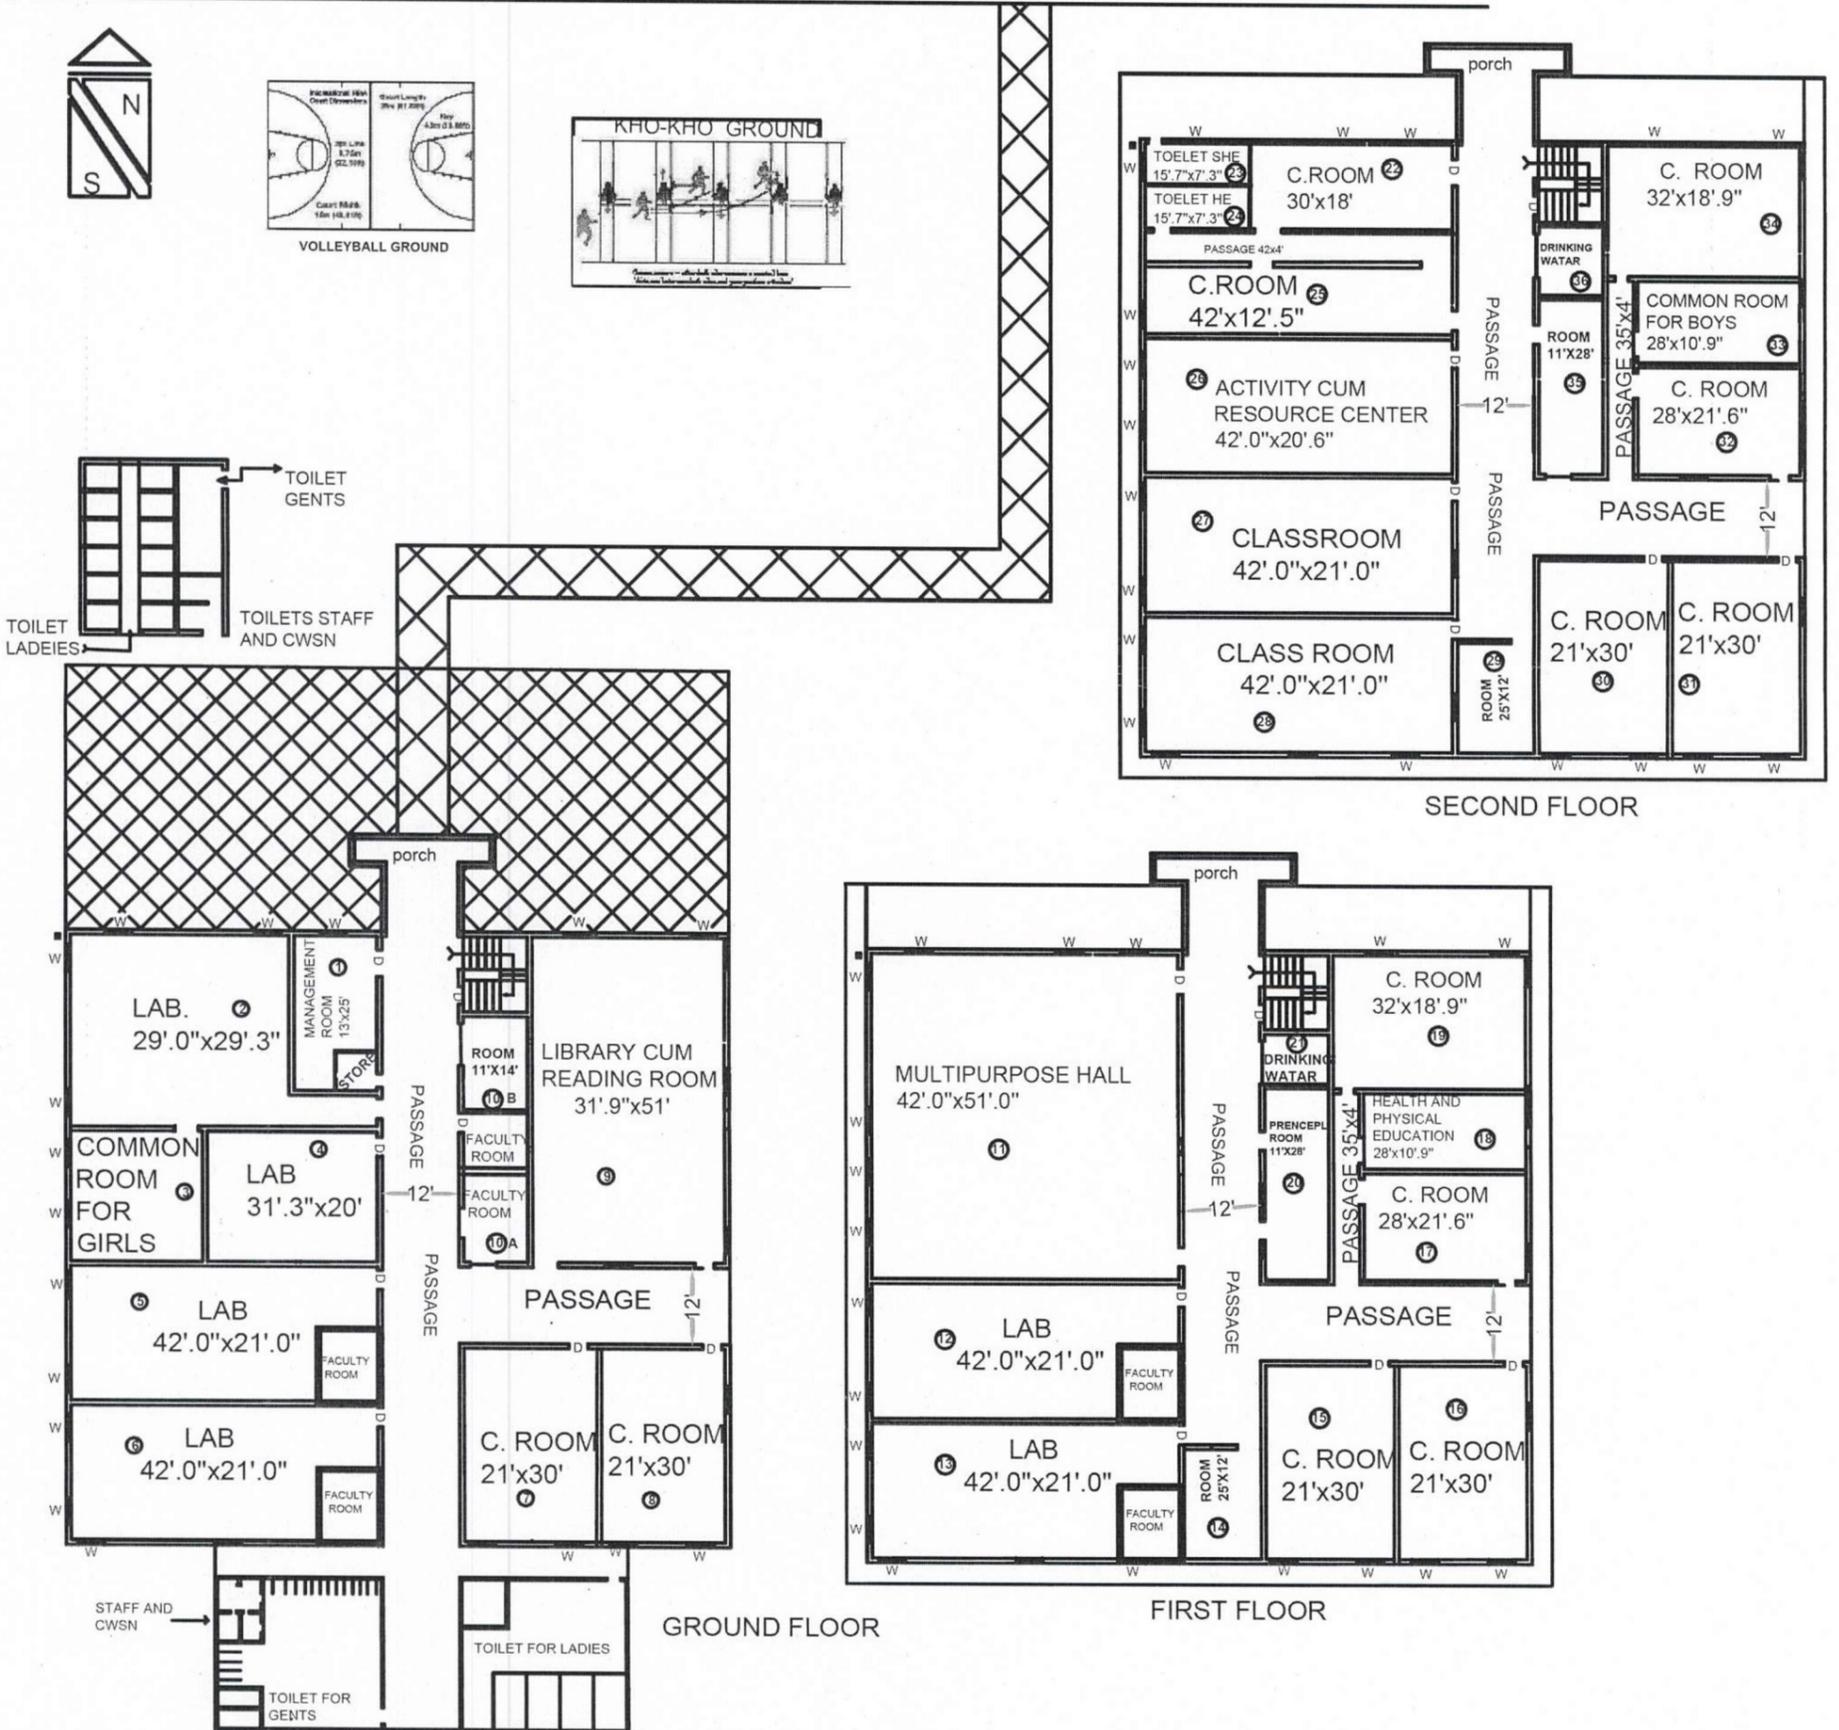

सचिव
विवेकानन्द विद्या आश्रम संस्था
कातर छोटी, बीदासर (चुरु)

JE

सहायक अभियंता
सा.नि.वि.उपखण्ड
बीदासर(चुरु)

ग्यारस
(ग्यारसी देवी)
सरपंच
ग्राम पंचायत कातर छोटी
पं.स.बीदासर(चुरु)