

VIVEKANAND VIDYA ASHRAM COLLEGE (4- YEAR INTEGRATED)
VILLAGE - KATAR CHHOTI TH- BIDASAR (CHURU)


KHASARA NO $\frac{504}{500}$, $\frac{505}{500}$, $\frac{568}{488}$

SR.No. 1442

SITE PLAN

Date: 26.2.2024

NOKHA JAIPUR ROAD SH-20

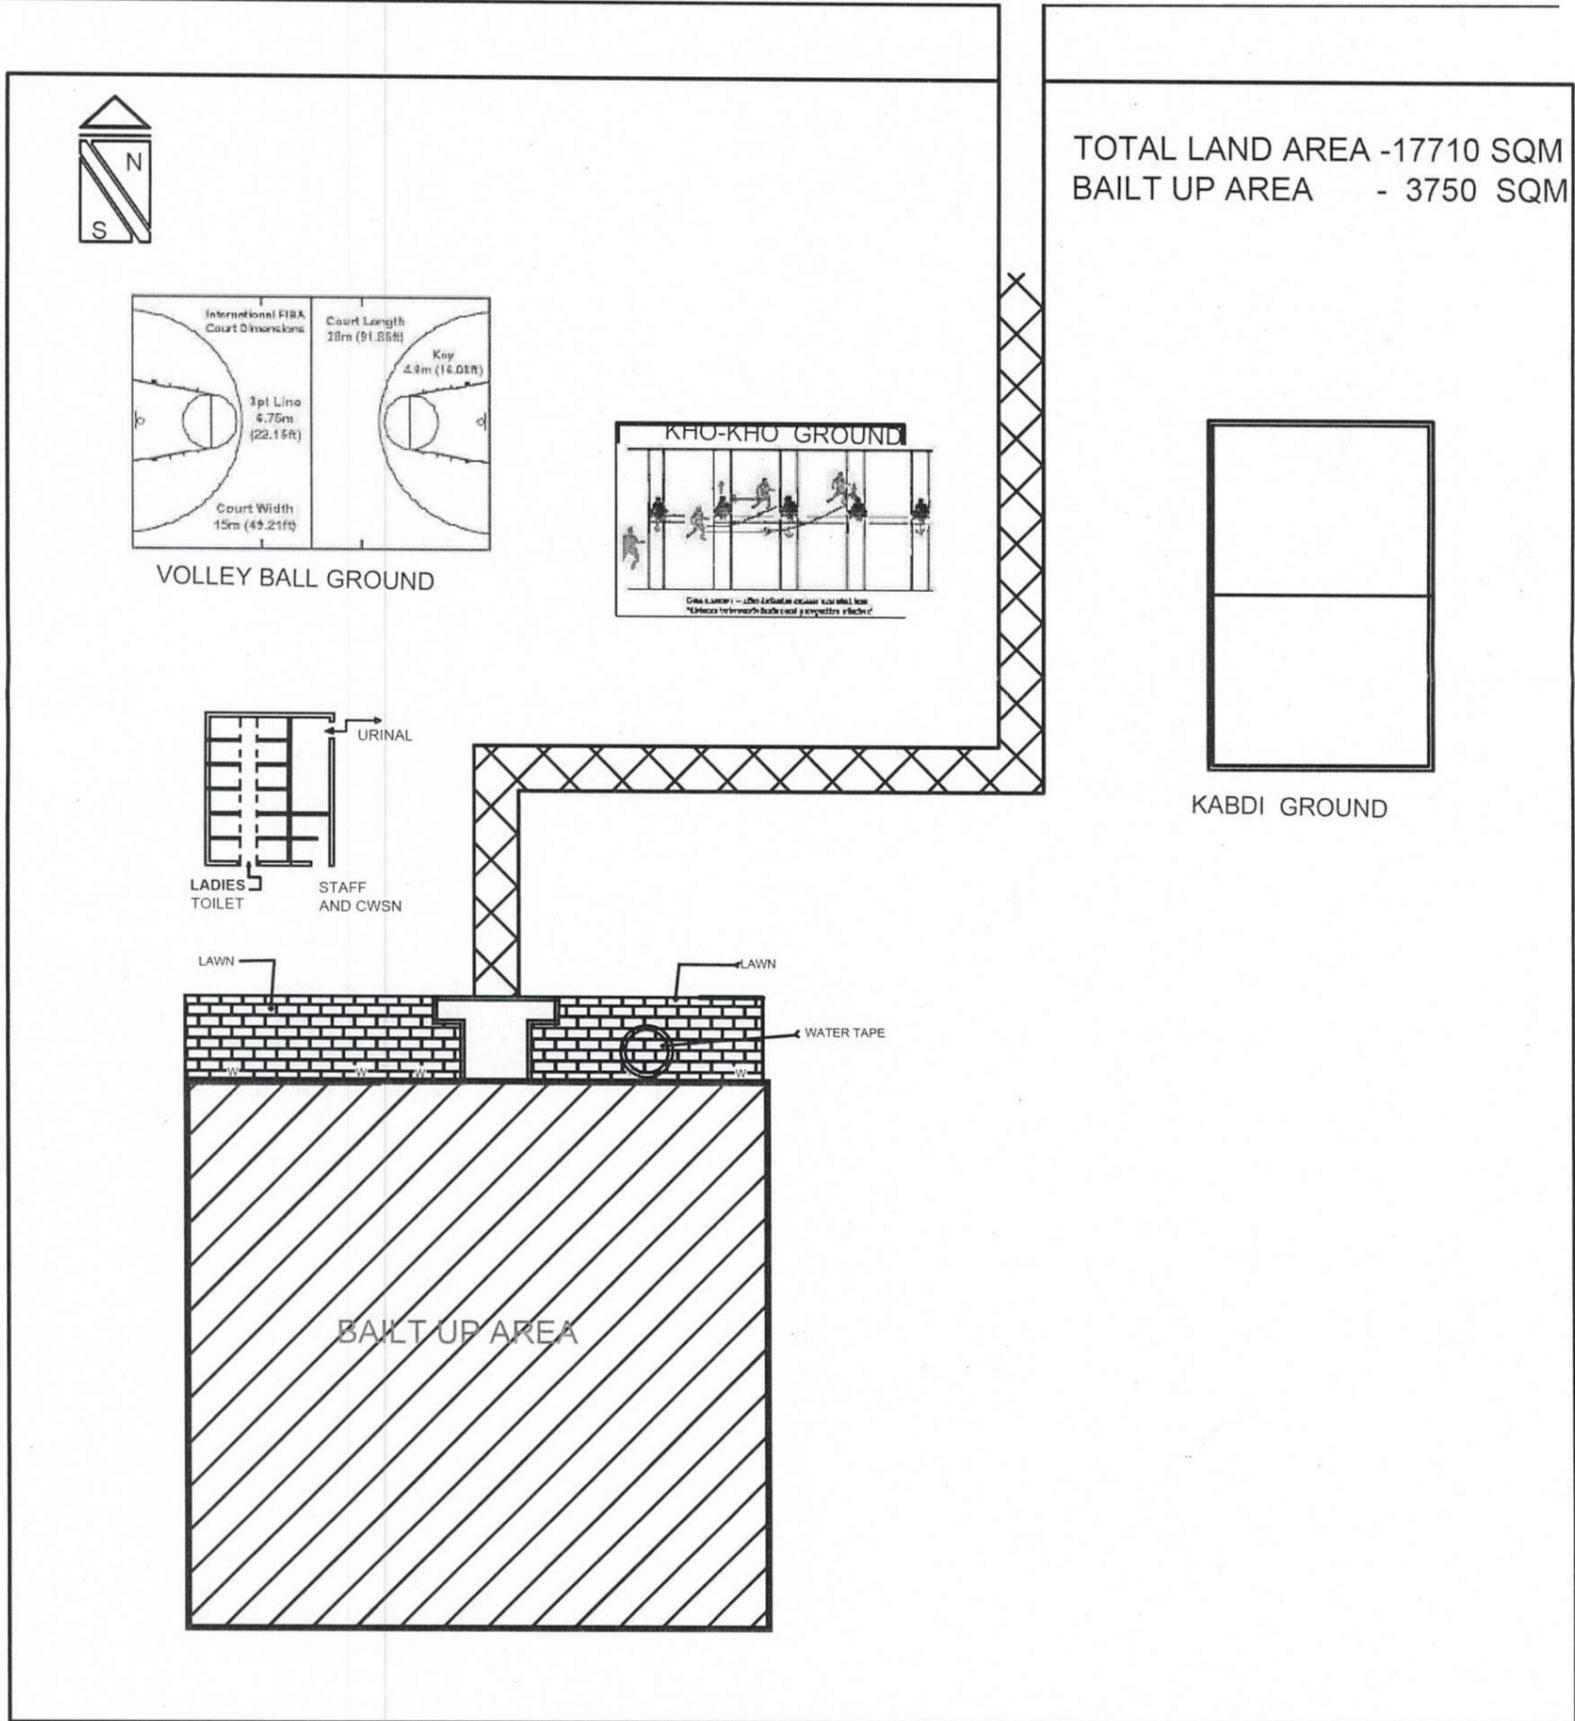

TOTAL LAND AREA - 17710 SQM
 BUILT UP AREA - 3750 SQM

सचिव
 विवेकानन्द विद्या आश्रम संस्था
 कातर छोटी, बीदासर (चूरु)

JE

सहायक अभियंता
 सा.नि.वि.उपखण्ड
 बीदासर(चूरु)

समाप्त
 (ग्यारसी देवी)
 सरपंच
 ग्राम पंचायत कातर छोटी
 पं.स.बीदासर(चूरु)